


マービーふれあいセンター
竹ホール舞台平面図
縮尺 1 : 100

間口20m (11間)
奥行16m (8間)
高さ8.5m (4間3尺)

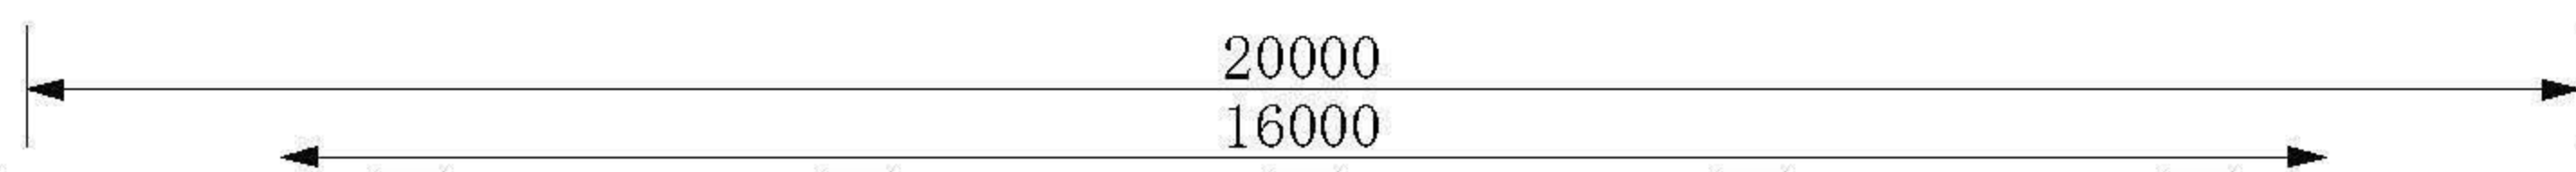

- ホリゾン 幕
- 大黒 幕
- バトン 9

- ホリゾン ライト
- 袖 幕 4
- バトン 6



- 正面反射板
- 引割 幕 2
- バトン 5

- サスペンションライト 3
- カスミ 幕 4
- 袖 幕 3
- 天井反射板 2

- カスミ 幕 3
- 引割 幕 1
- バトン 3

- サスペンションライト 2
- スクリーン
- カスミ 幕 2
- 袖 幕 2

- 天井反射板 1
- サスペンションライト 1
- ボーダーライト
- 袖 幕 1
- 絞 幕 暗転
- 絞 幕 帳

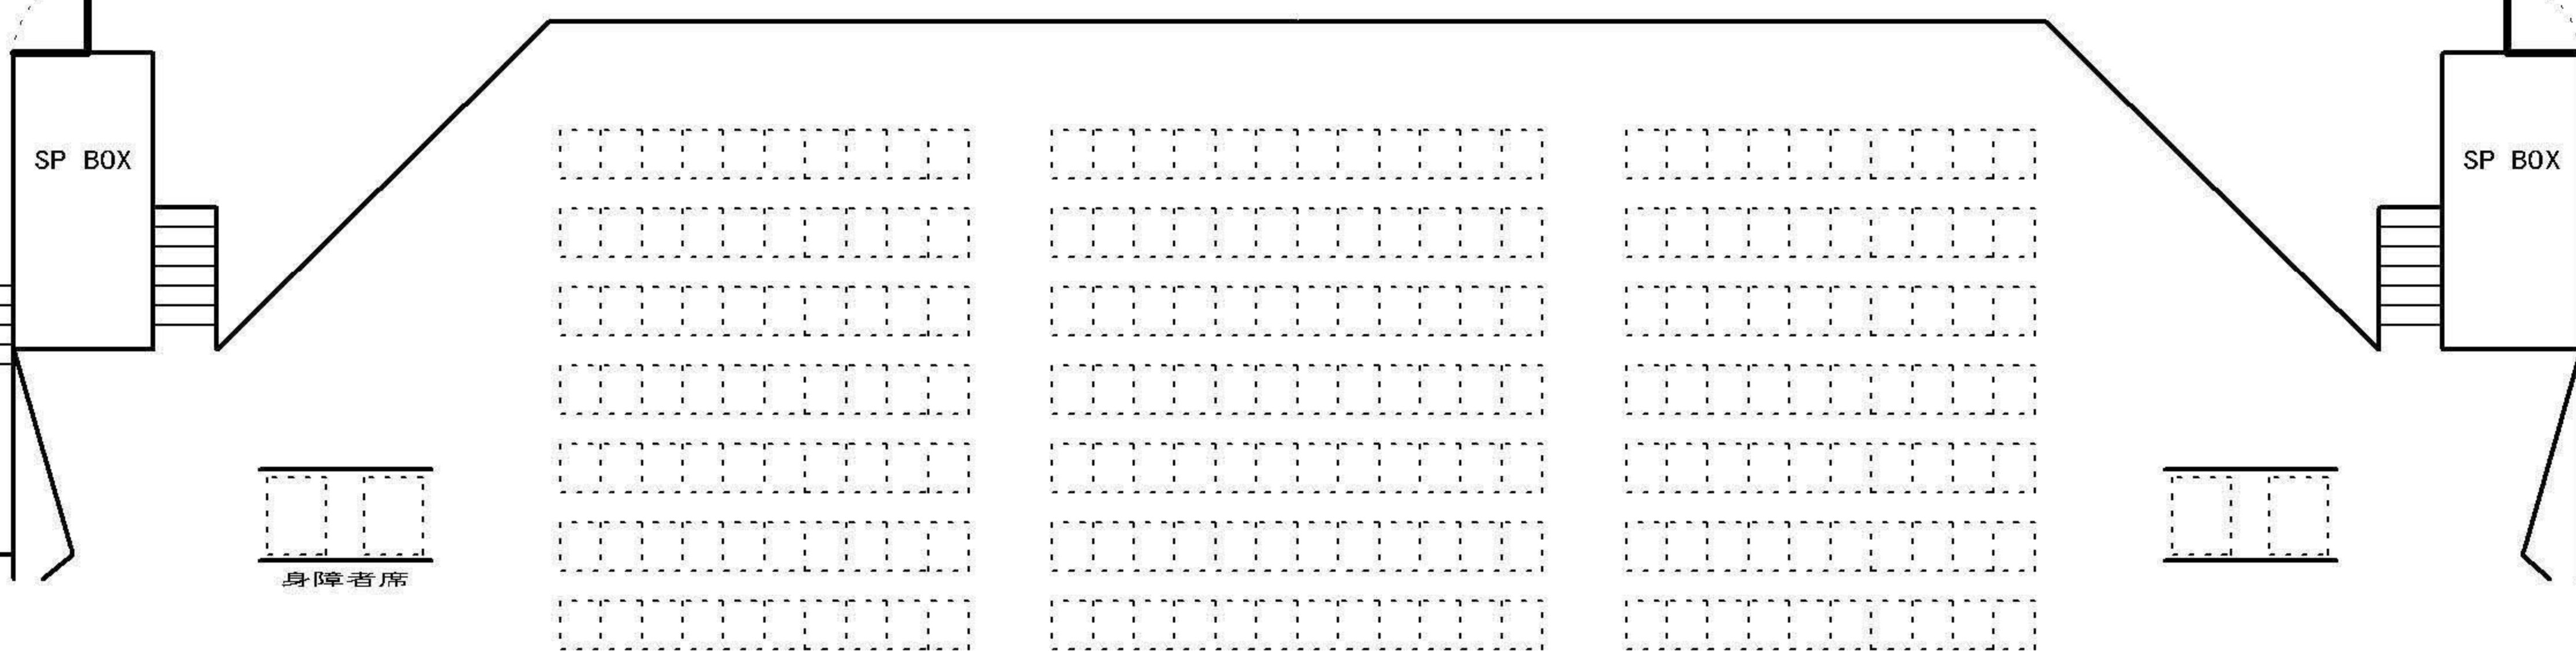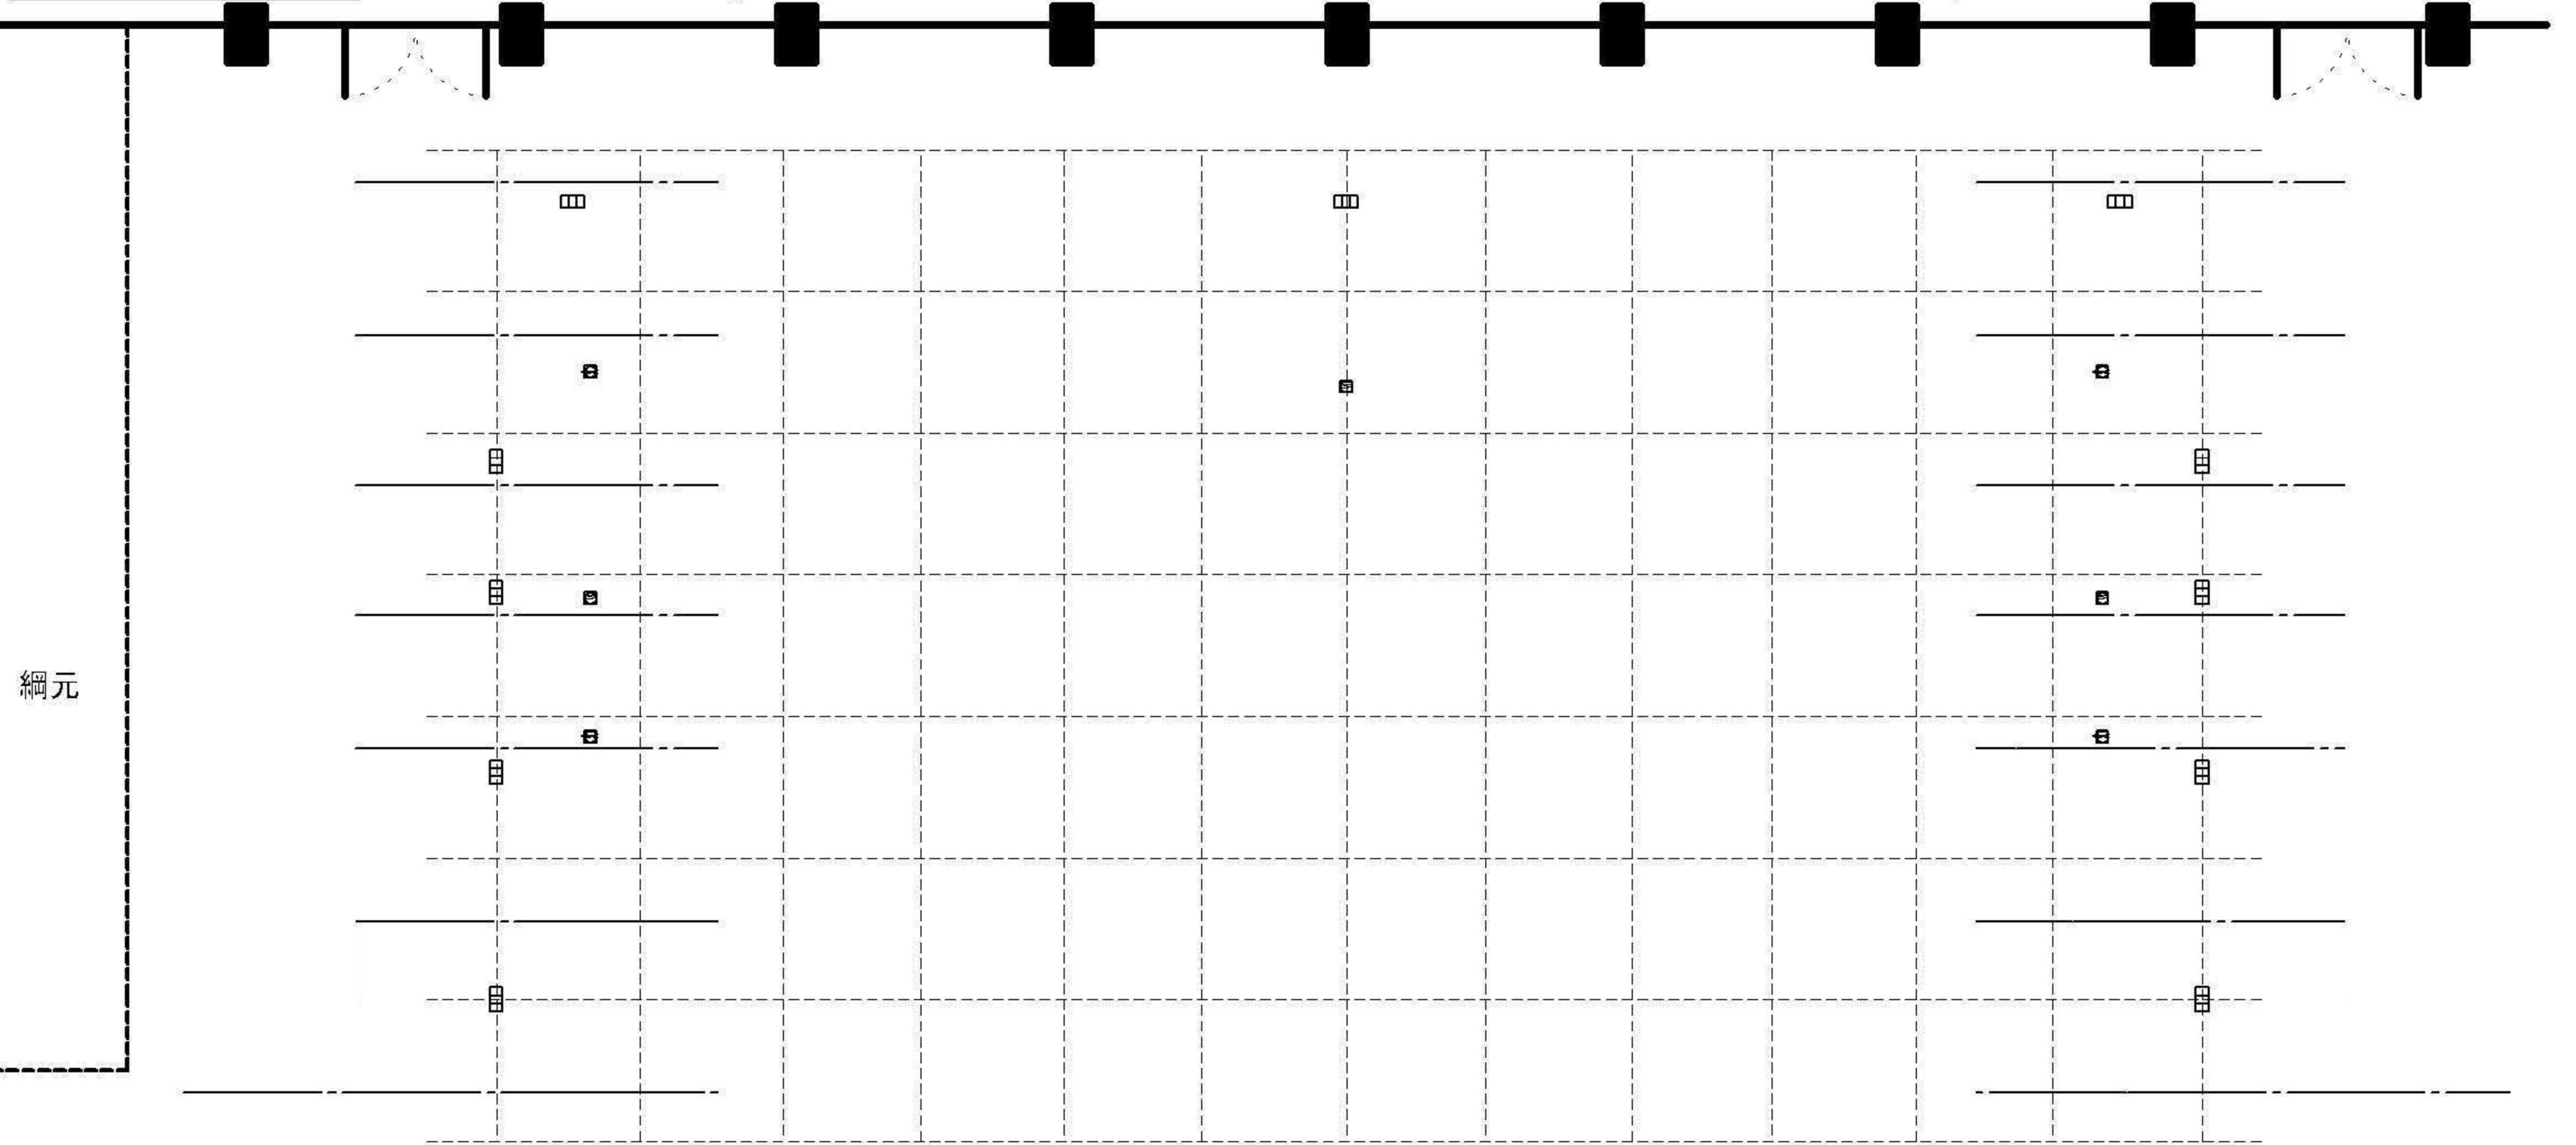

2003.3 改定