


●マービーふれあいセンター 竹ホール 音響マルチ回線図

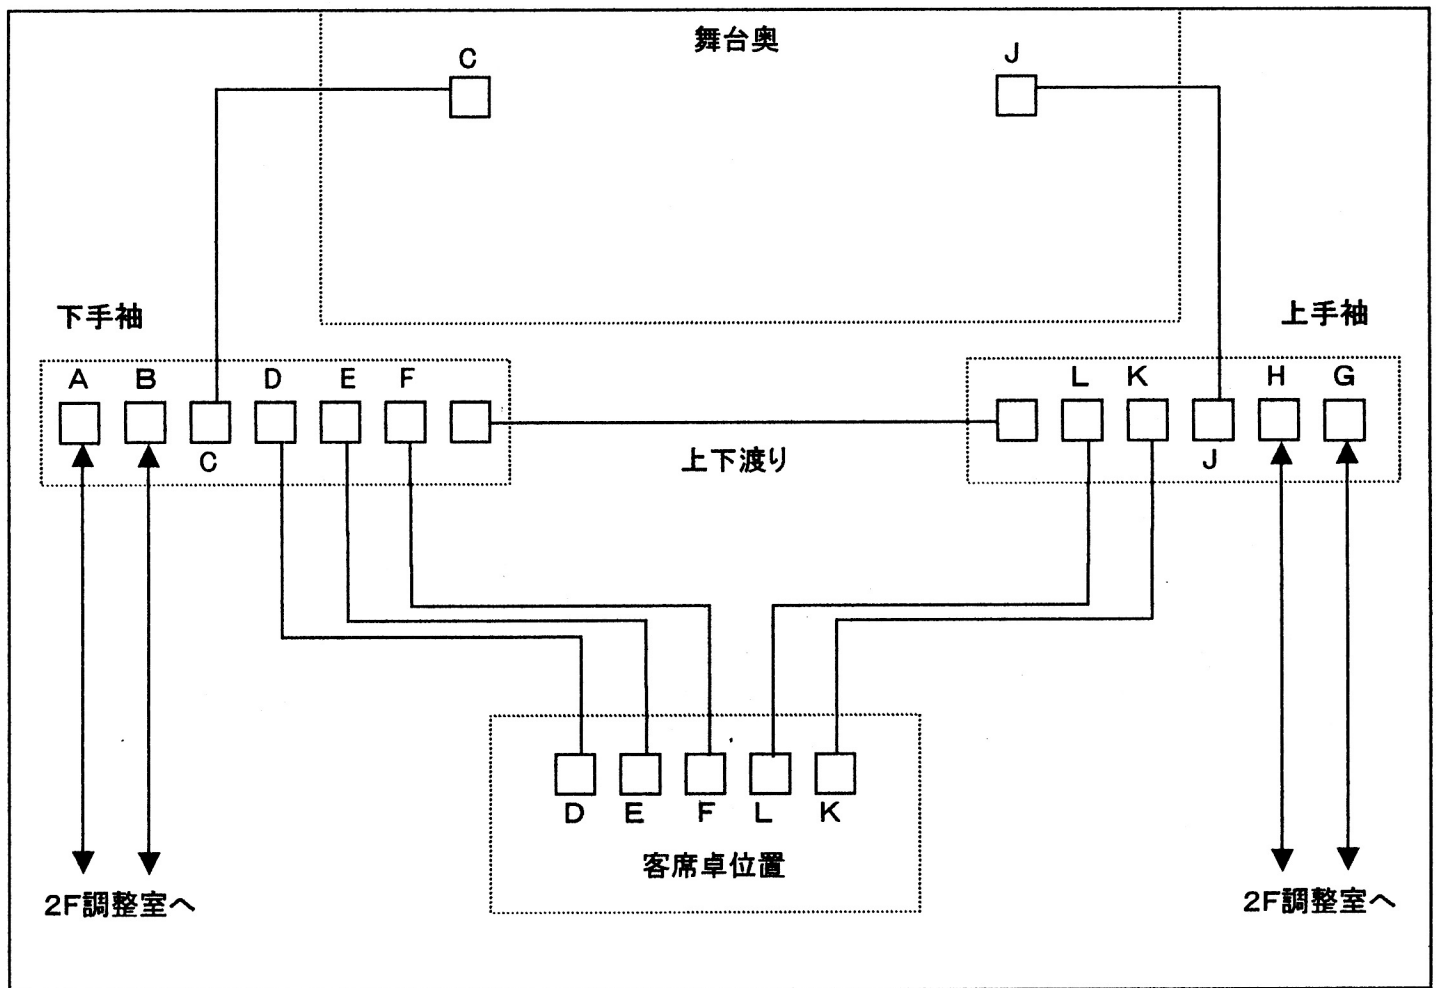

※ マルチはすべて 16ch , コネクターはすべて 16chオス座 が付いています。

※ 下手のA, 上手のG のみパラでキャノンのオス座, メス座が付いています。

※ 会館にあるマルチケーブル, BOXは下記の物のみです。

- ・ 16ch 10m                    × 6
- ・ 16ch BOX (両切)           × 6
- ・ 16ch オス先バラ           × 4