


マービーふれあいセンター
さつきホール舞台平面図

間口9m
奥行7m
高さ5m

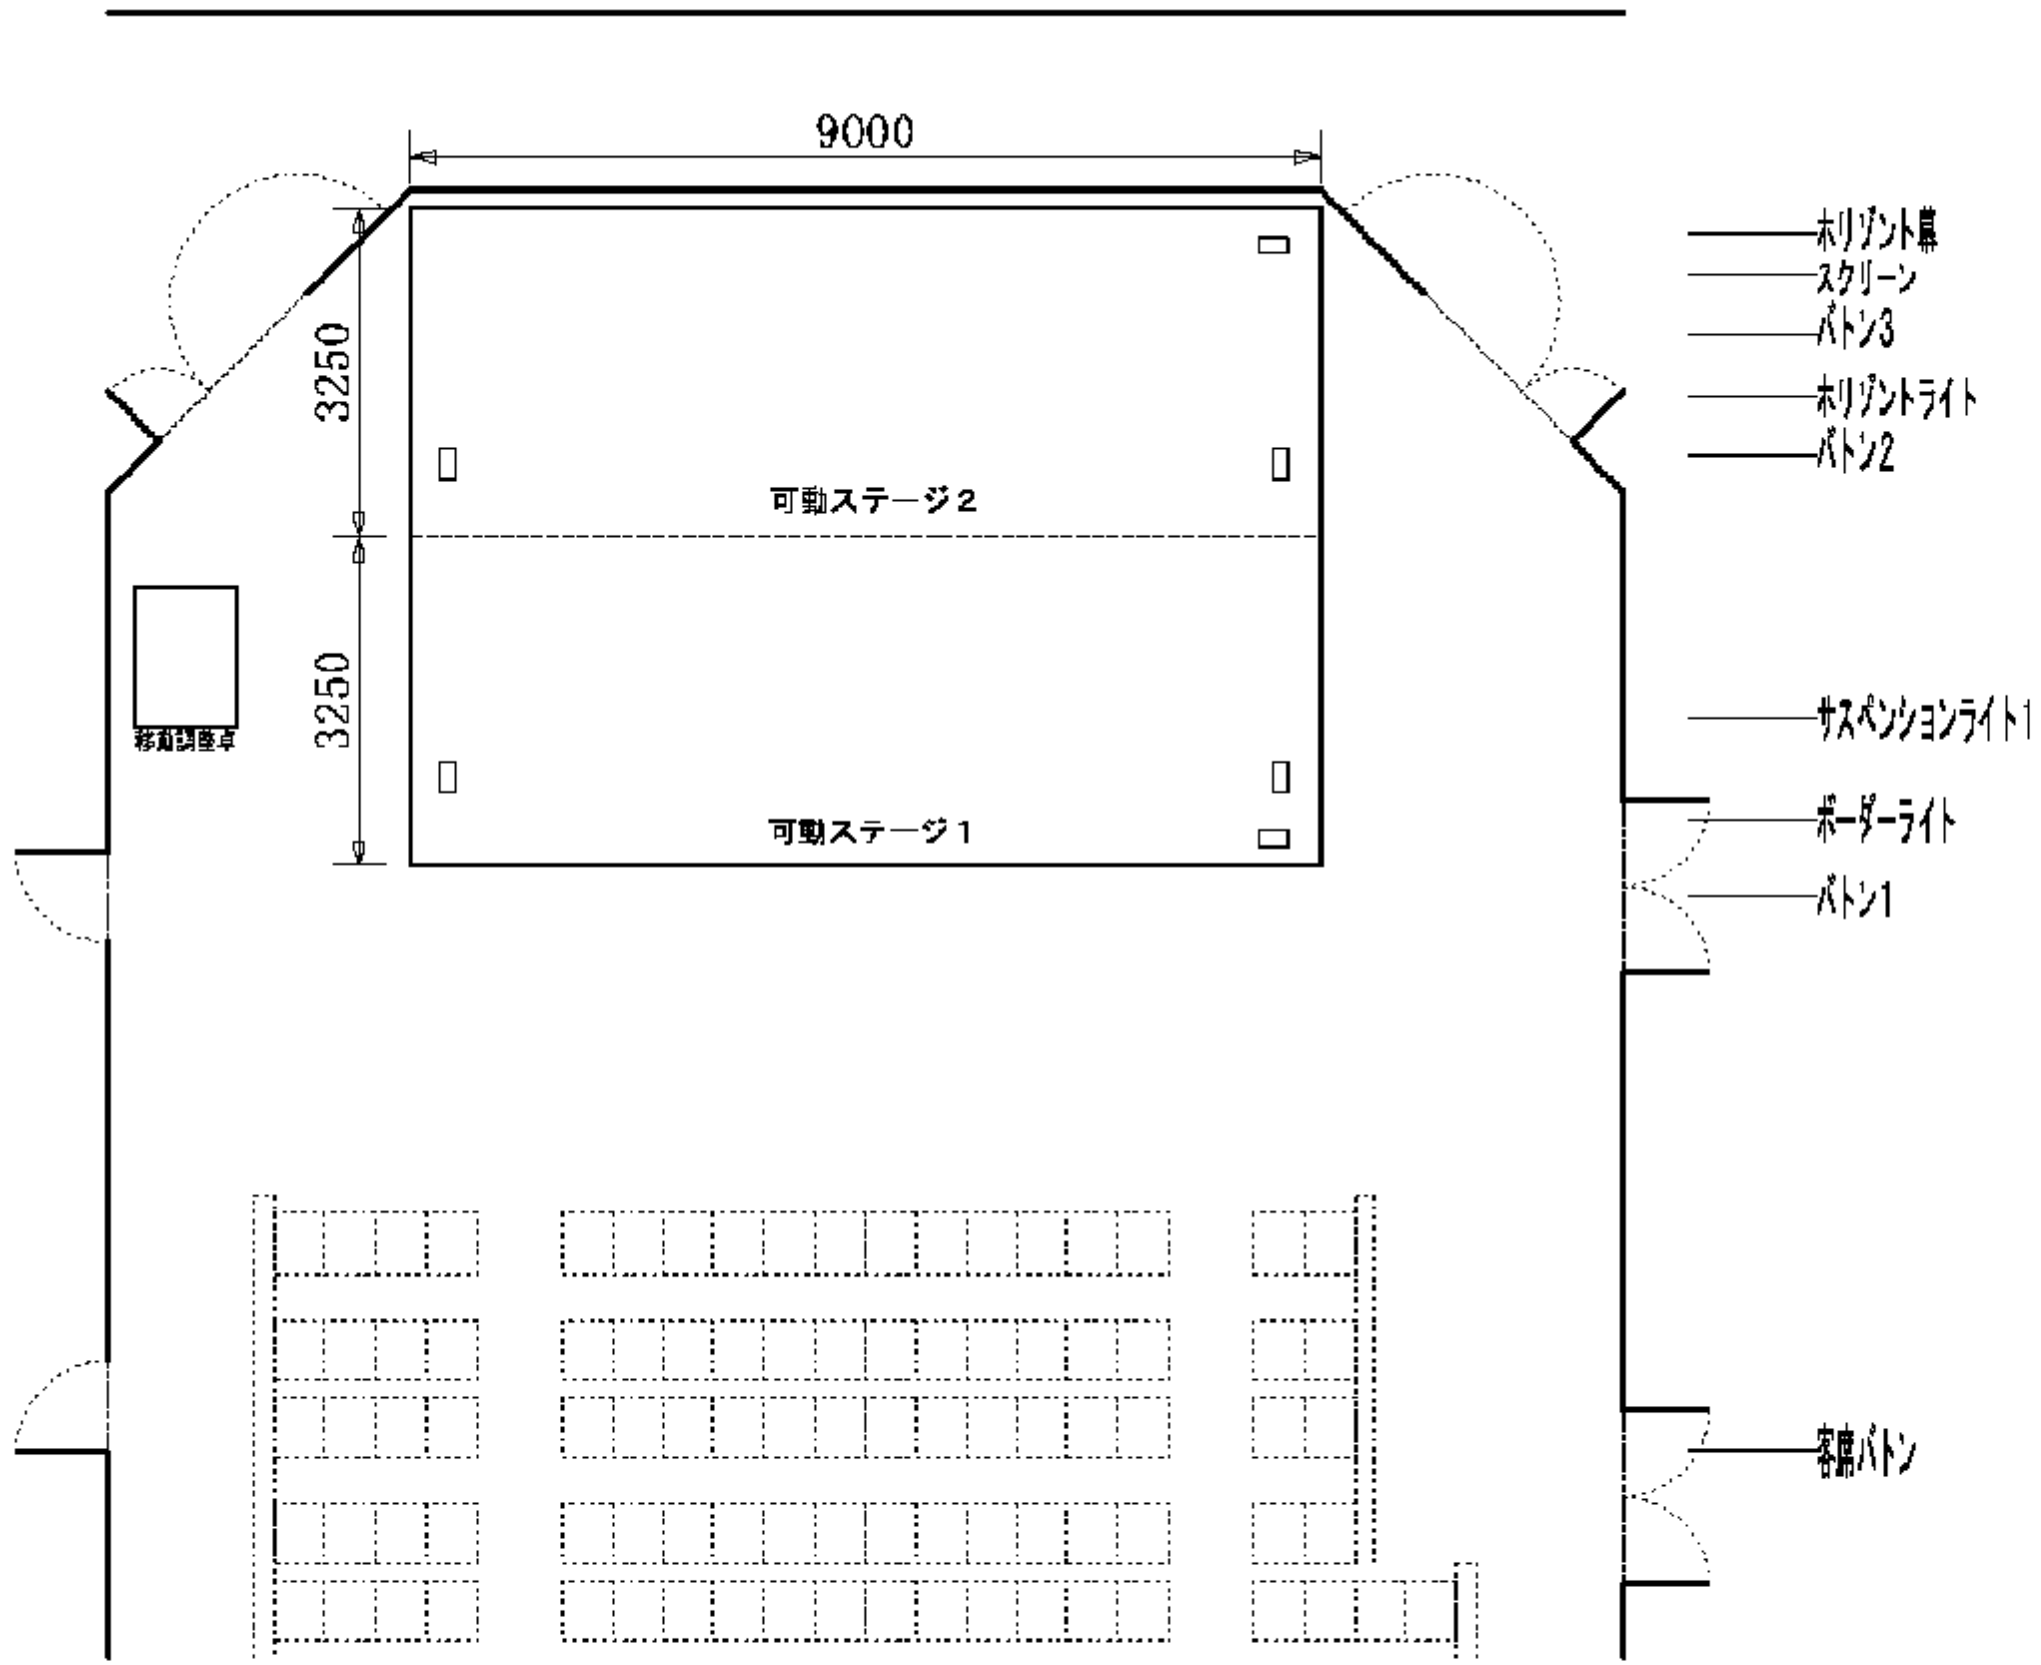

ホリゾン幕
スクリーン
バトン3
ホリゾンライト
バトン2

サスペンションライト1
ボーダーライト
バトン1

客席バトン