


# 大会議室 平面図

1/120 on A4

1/100 on B4

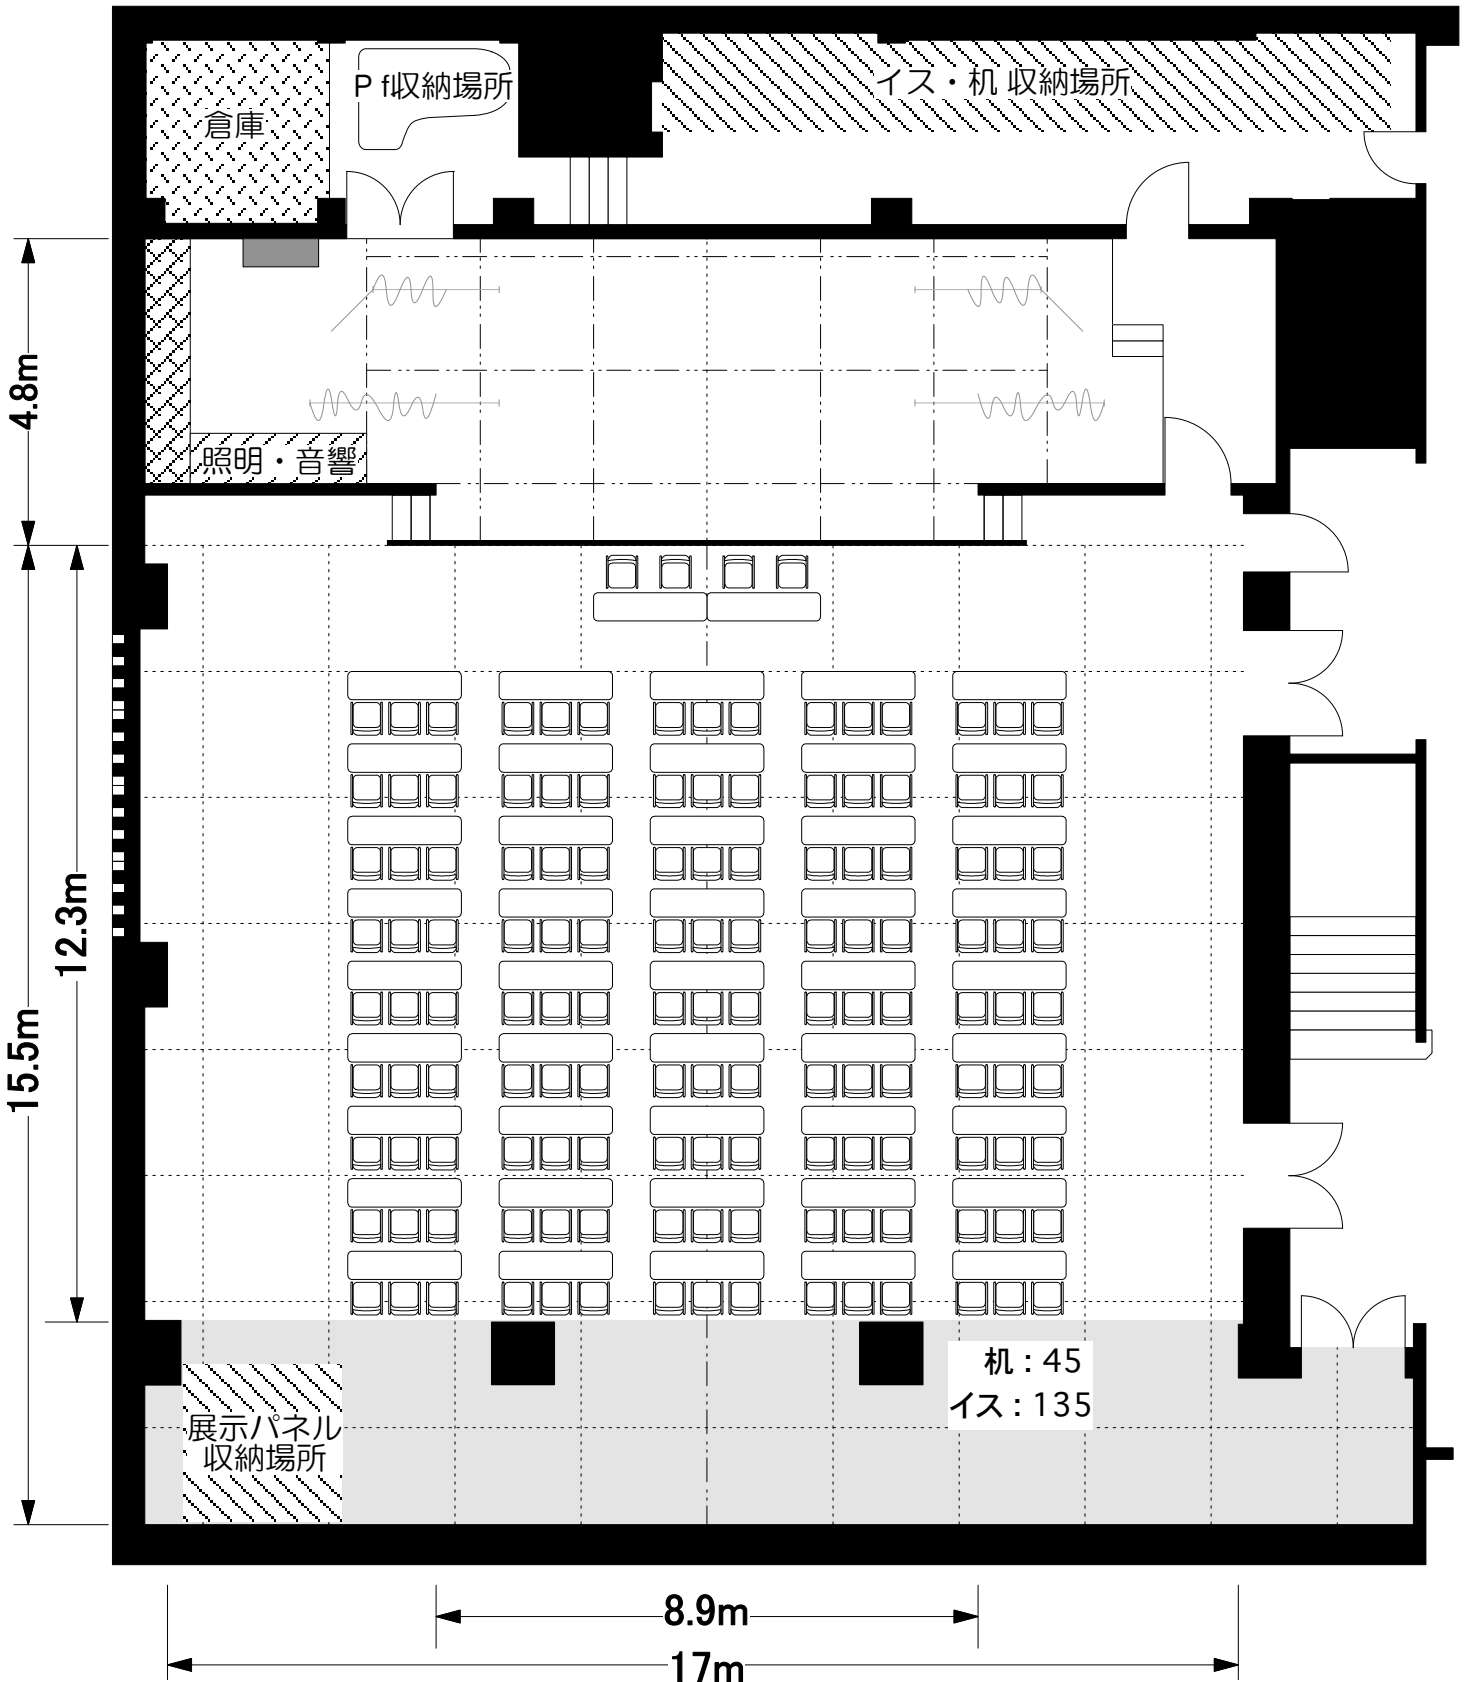

舞台：間口 8.9m 奥行き 4.8m 開口部高さ 3.0m 舞台高さ 73cm  
 客席面積：約 271.25㎡ 天井高さ 約 4.7m ※グレー部分 2.1m

パイプイス：320 折りたたみ机：60  
 演台：1 折りたたみ司会者台：1 花台：1 ホワイトボード：1  
 仮設スクリーン(170インチ)：1 展示パネル：30  
 ピアノヤマハC7 (背付ピアノイス：2)