倉敷市民会館 舞台（反響板） 客席 断面図　1/100

間口　24 m
奥行き 17.5m
高さ　12 m

2011.8 更新

〒710-0054
岡山県倉敷市本町17番1号
TEL : 086(425)1515
FAX : 086(427)5561
e-mai : city-audm@kcpf.or.jp
※メールでの打合せ確認は行いません

35	34	33	32	31	30	29	28	27	26	25	24	23	22	21	20	19	18	17	16	15	14	13	12	11	10	9	8	7	6	5	4	3	2	1	No.
ホリゾント幕	大黒幕	10バトン	9バトン	アッパーホリゾントライト	4袖幕	4サスペンションライト	8バトン	7バトン	4ボーダーライト	2中割幕	6バトン	中ホリ　スクリーン兼用	正面反射板	5バトン	3袖幕	3ボーダーライト 3サスペンションライト	4バトン	2天井反射板	3バトン	一文字幕	1中割幕	2バトン	2サスペンションライト	2袖幕	2ボーダーライト	1天井反射板	1サスペンションライト	1バトン	1袖幕	暗転幕　吊り換え不可	緞帳	変形絞り緞帳	1ボーダーライト	客席バトン	吊り物
固定	電動開閉のみ	下手　手動	下手　手動	上手　手動	手動	電動	下手　手動	下手　手動	電動	開閉　電動	下手　手動	電動	電動	電動	手動	電動	下手　手動	電動	下手　手動	下手　手動	開閉　電動	手動	電動	手動	上手　手動	電動	電動	下手　手動	手動	電動	電動	電動	電動	電動	
		250	250			300	250	250	200		250			200		300	250		250	250		250	250		150		200	250					100	200	許容荷重 kg
		16.0	16.0			11.3	16.0	16.0	11.6		19.5	9.0	10.0	17.5		14.1	18.6	13.0	19.5	19.5		19.5	14.9		15.0	12.0	14.5	19.5						14.0	飛びタッパ m

※電動機構には記憶装置はありません

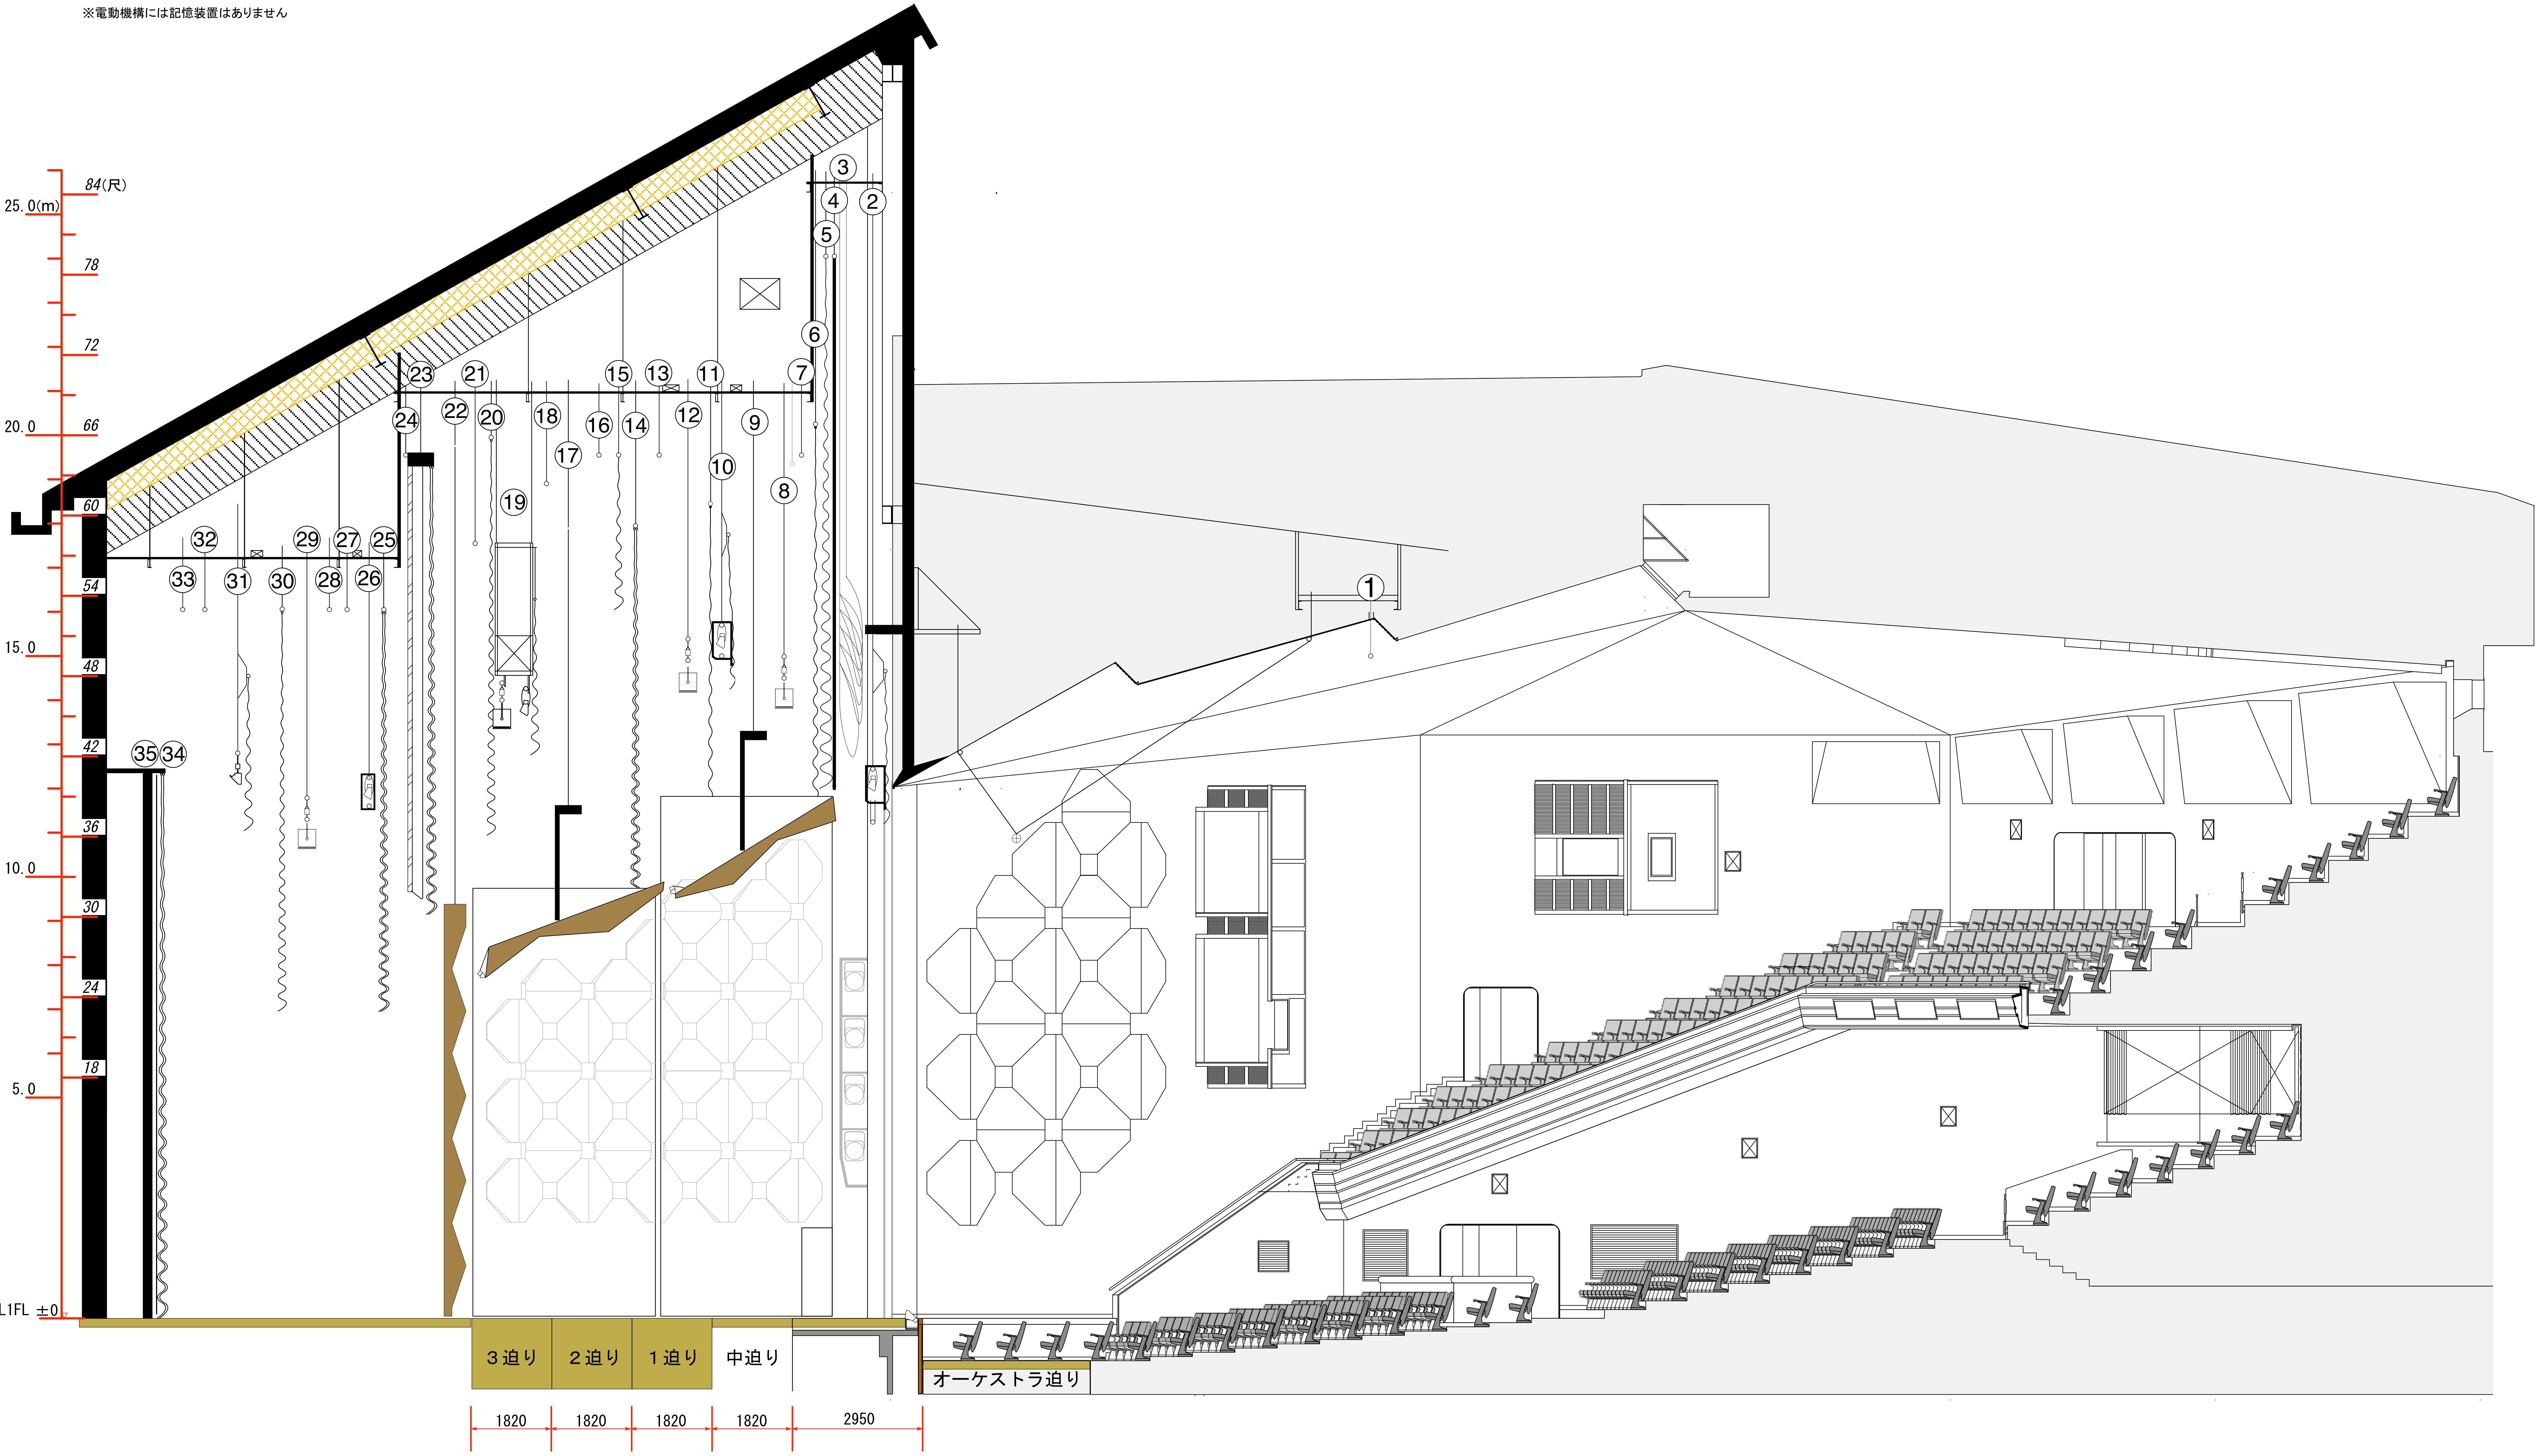
25. 0(m)
20. 0
15. 0
10. 0
5. 0
L1FL ±0
84(尺)
78
72
66
60
54
48
42
36
30
24
18
① ② ③ ④ ⑤ ⑥ ⑦ ⑧ ⑨ ⑩ ⑪ ⑫ ⑬ ⑭ ⑮ ⑯ ⑰ ⑱ ⑲ ⑳ ㉑ ㉒ ㉓ ㉔ ㉕ ㉖ ㉗ ㉘ ㉙ ㉚ ㉛ ㉜ ㉝ ㉞ ㉟
3迫り
2迫り
1迫り
中迫り
オーケストラ迫り
1820
1820
1820
1820
2950