

# 倉敷市民会館 舞台平面図 1/100


## 反響板 / オケピット 使用

間口 24 m  
奥行き 17.5m  
高さ 12 m  
(下図の正方形補助線は1辺が1間)

〒710-0054  
岡山県倉敷市本町17番1号  
TEL : 086(425)1515  
FAX : 086(427)5561  
e-mail : city-audm@kcpf.or.jp  
※メールでの打合せ確認は行いません

※お願い  
釘打ち 枠/フライト隠し板 : NG 舞台 : OK  
ガムテープ 枠/フライト隠し板/舞台 : NG  
養生テープの利用をお願いします  
スモーク/火気/火薬 事前に消防署申請  
誘導灯消灯/レーザー 事前申請

2011.8 更新

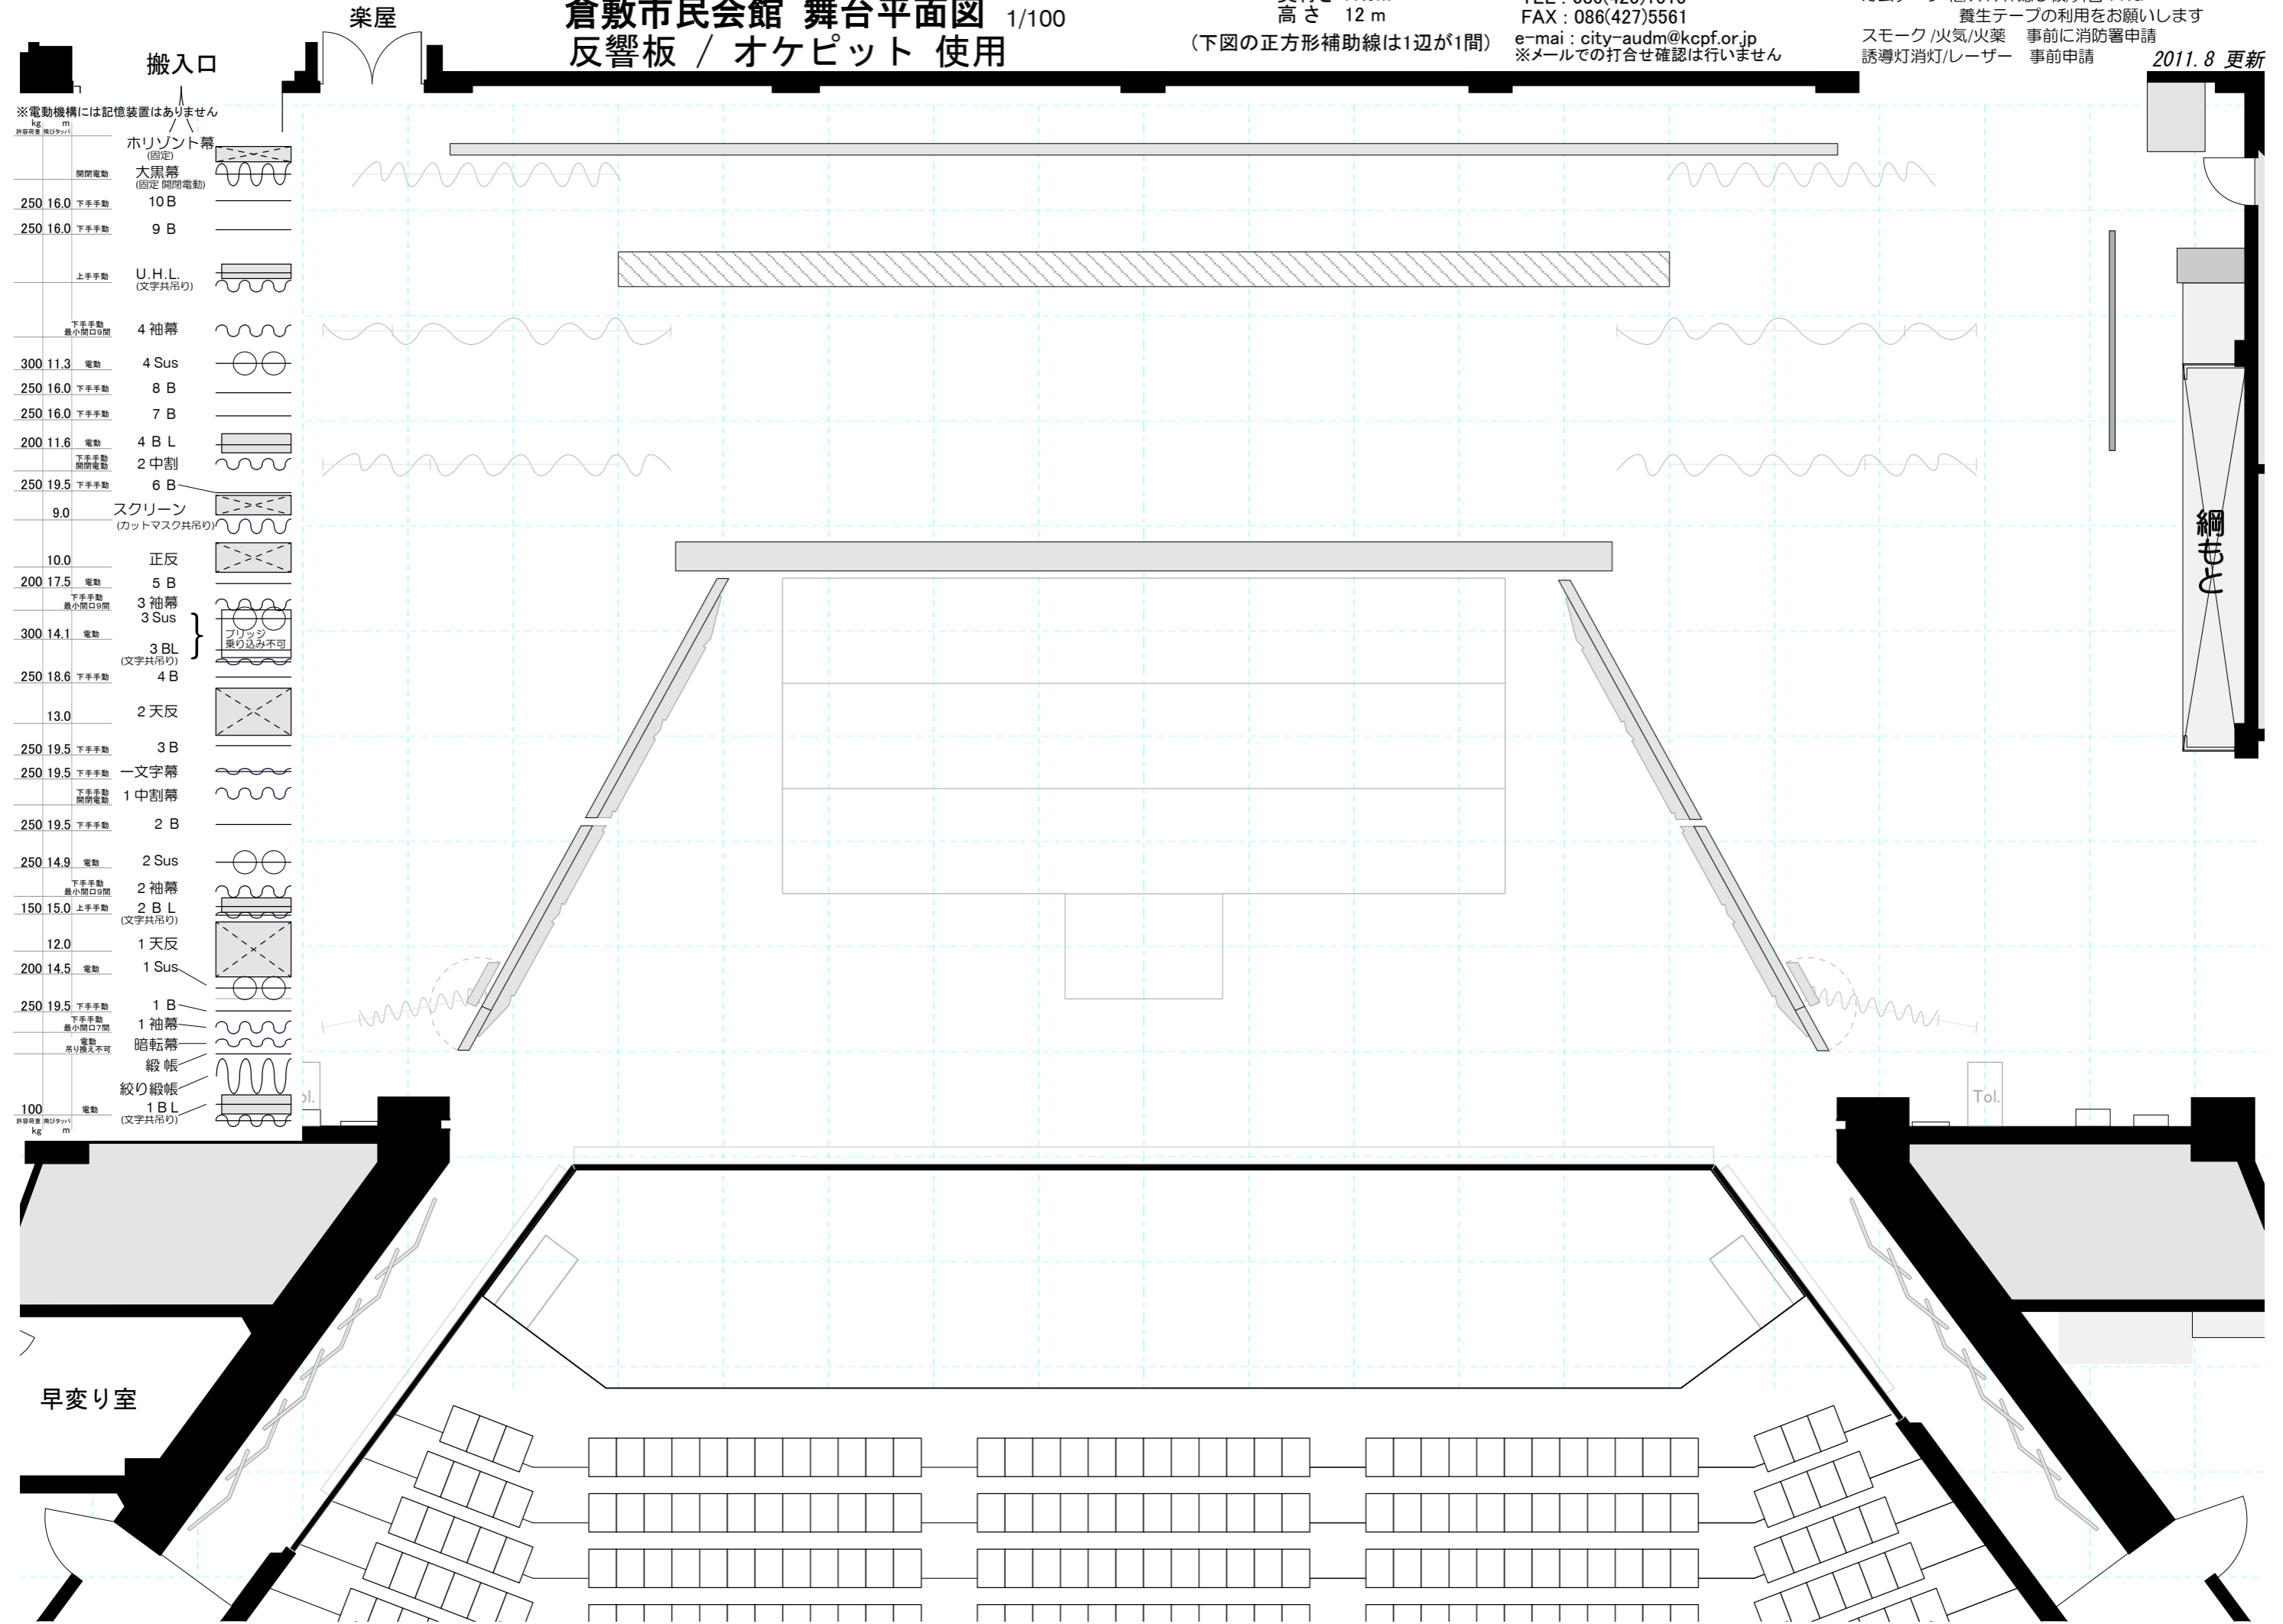

- ※電動機構には記憶装置はありません  
kg m
- |      |      |      |      |        |               |
|------|------|------|------|--------|---------------|
| 閉閉電動 | 250  | 16.0 | 下手手動 | 10 B   | 大黒幕 (固定 閉閉電動) |
|      | 250  | 16.0 | 下手手動 | 9 B    |               |
|      |      |      | 上手手動 | U.H.L. | (文字共吊り)       |
|      |      |      | 下手手動 | 4 袖幕   | 最小間口9間        |
|      | 300  | 11.3 | 電動   | 4 Sus  |               |
|      | 250  | 16.0 | 下手手動 | 8 B    |               |
|      | 250  | 16.0 | 下手手動 | 7 B    |               |
|      | 200  | 11.6 | 電動   | 4 B L  |               |
|      |      |      | 下手手動 | 2 中割   | 閉閉電動          |
|      | 250  | 19.5 | 下手手動 | 6 B    |               |
|      | 9.0  |      |      | スクリーン  | (カットマスク共吊り)   |
|      | 10.0 |      |      | 正反     |               |
|      | 200  | 17.5 | 電動   | 5 B    |               |
|      |      |      | 下手手動 | 3 袖幕   | 最小間口9間        |
|      | 300  | 14.1 | 電動   | 3 Sus  |               |
|      |      |      |      | 3 BL   | フリッジ 垂り込み不可   |
|      | 250  | 18.6 | 下手手動 | 4 B    | (文字共吊り)       |
|      | 13.0 |      |      | 2 天反   |               |
|      | 250  | 19.5 | 下手手動 | 3 B    |               |
|      | 250  | 19.5 | 下手手動 | 一文字幕   |               |
|      |      |      | 下手手動 | 1 中割幕  | 閉閉電動          |
|      | 250  | 19.5 | 下手手動 | 2 B    |               |
|      | 250  | 14.9 | 電動   | 2 Sus  |               |
|      |      |      | 下手手動 | 2 袖幕   | 最小間口9間        |
|      | 150  | 15.0 | 上手手動 | 2 B L  | (文字共吊り)       |
|      | 12.0 |      |      | 1 天反   |               |
|      | 200  | 14.5 | 電動   | 1 Sus  |               |
|      | 250  | 19.5 | 下手手動 | 1 B    |               |
|      |      |      | 下手手動 | 1 袖幕   | 最小間口7間        |
|      |      |      | 電動   | 暗転幕    | 吊り換え不可        |
|      |      |      |      | 緞帳     |               |
|      | 100  |      | 電動   | 1 B L  | (文字共吊り)       |

綱せり

Tol.

早変り室