


倉敷市民会館 舞台平面図 1/100

間口 24 m
奥行き 17.5m
高さ 12 m
(下図の正方形補助線は1辺が1間)

〒710-0054
岡山県倉敷市本町17番1号
TEL : 086(425)1515
FAX : 086(427)5561
e-mail : city-audm@kcpf.or.jp
※メールでの打合せ確認は行いません

※お願い
釘打ち 框/フライト隠し板 : NG 舞台 : OK
ガムテープ 框/フライト隠し板/舞台 : NG
養生テープの利用をお願いします
スモーク/火気/火薬 事前に消防署申請
誘導灯消灯/レーザー 事前申請

2011.8 更新

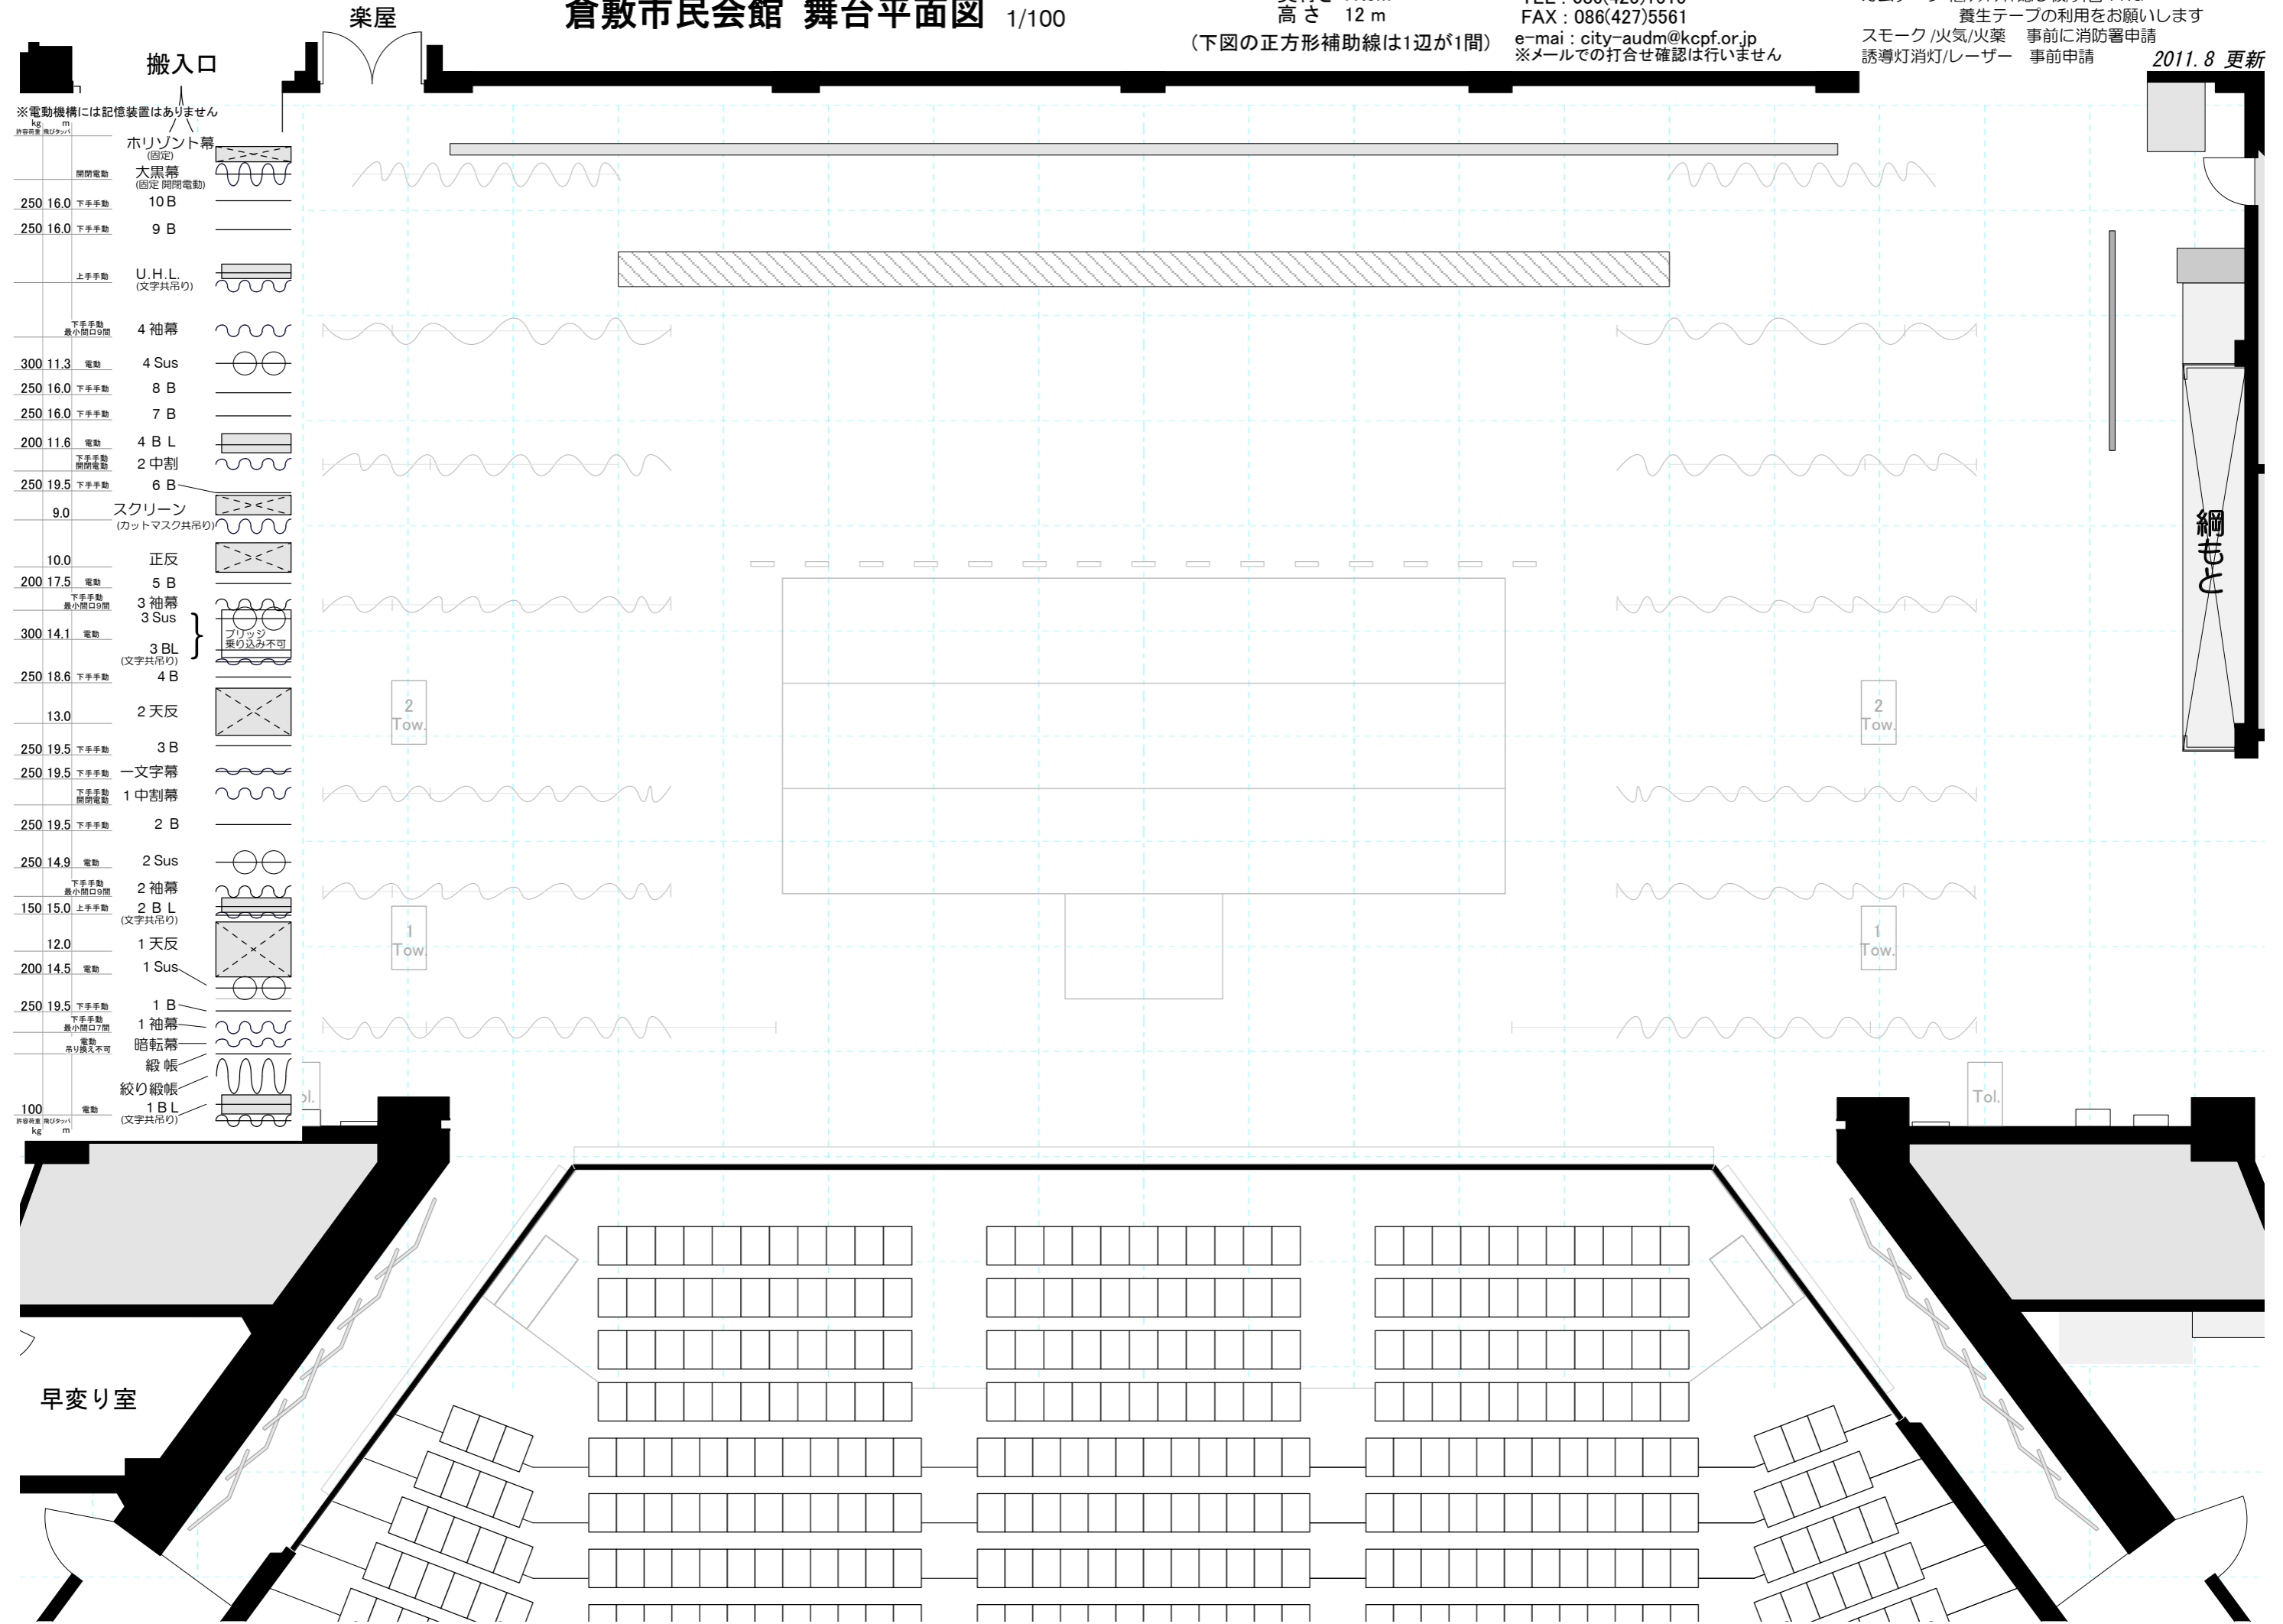

- ※電動機構には記憶装置はありません
kg m
- 搬入口
 - ※電動機構には記憶装置はありません
 - kg m
 - 閉閉電動 大黒幕 (固定 閉閉電動) 10 B
 - 250 16.0 下手手動 9 B
 - 上手手動 U.H.L. (文字共吊り)
 - 下手手動 最小間口9間 4 袖幕
 - 300 11.3 電動 4 Sus
 - 250 16.0 下手手動 8 B
 - 250 16.0 下手手動 7 B
 - 200 11.6 電動 4 B L
 - 下手手動 閉閉電動 2 中割
 - 250 19.5 下手手動 6 B
 - 9.0 スクリーン (カットマスク共吊り)
 - 10.0 正反
 - 200 17.5 電動 5 B
 - 下手手動 最小間口9間 3 袖幕 3 Sus
 - 300 14.1 電動 3 BL (文字共吊り)
 - 250 18.6 下手手動 4 B
 - 13.0 2 天反
 - 250 19.5 下手手動 3 B
 - 250 19.5 下手手動 一文字幕
 - 下手手動 閉閉電動 1 中割幕
 - 250 19.5 下手手動 2 B
 - 250 14.9 電動 2 Sus
 - 下手手動 最小間口9間 2 袖幕
 - 150 15.0 上手手動 2 B L (文字共吊り)
 - 12.0 1 天反
 - 200 14.5 電動 1 Sus
 - 250 19.5 下手手動 1 B
 - 下手手動 最小間口7間 1 袖幕
 - 電動 吊り換え不可 暗転幕
 - 絨帳
 - 100 電動 1 B L (文字共吊り)

綱せり

早変り室

Tol.

2 Tow.

2 Tow.

1 Tow.

1 Tow.